



องค์การบริหารส่วนตำบลกะลาละ
อำเภอสิเกา จังหวัดตรัง

โครงการก่อสร้างคูระบายน้ำ คลล. หมู่ที่ 3



(ลงชื่อ) _____ ประธาน

(ลงชื่อ) _____ กรรมการ




(ลงชื่อ) _____ กรรมการ

อำเภอสิเกา จังหวัดตรัง



แผนที่ประเทศไทย

สัญลักษณ์

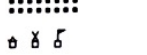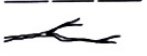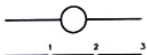

ทางหลวงแผ่นดิน หมายเลข

ทางหลวงพิเศษ หมายเลข

แม่น้ำ, คลอง

หนอง, ห้วย

ชุมชน

ข. อุตสาหกรรม


พื้นที่เกษตร, อื่นๆ

คณะกรรมการ จัดทำแบบบูรณาการก่อสร้าง

(ลงชื่อ) _____ ประธานฯ

(ลงชื่อ) _____ กรรมการฯ

(ลงชื่อ) _____ กรรมการฯ

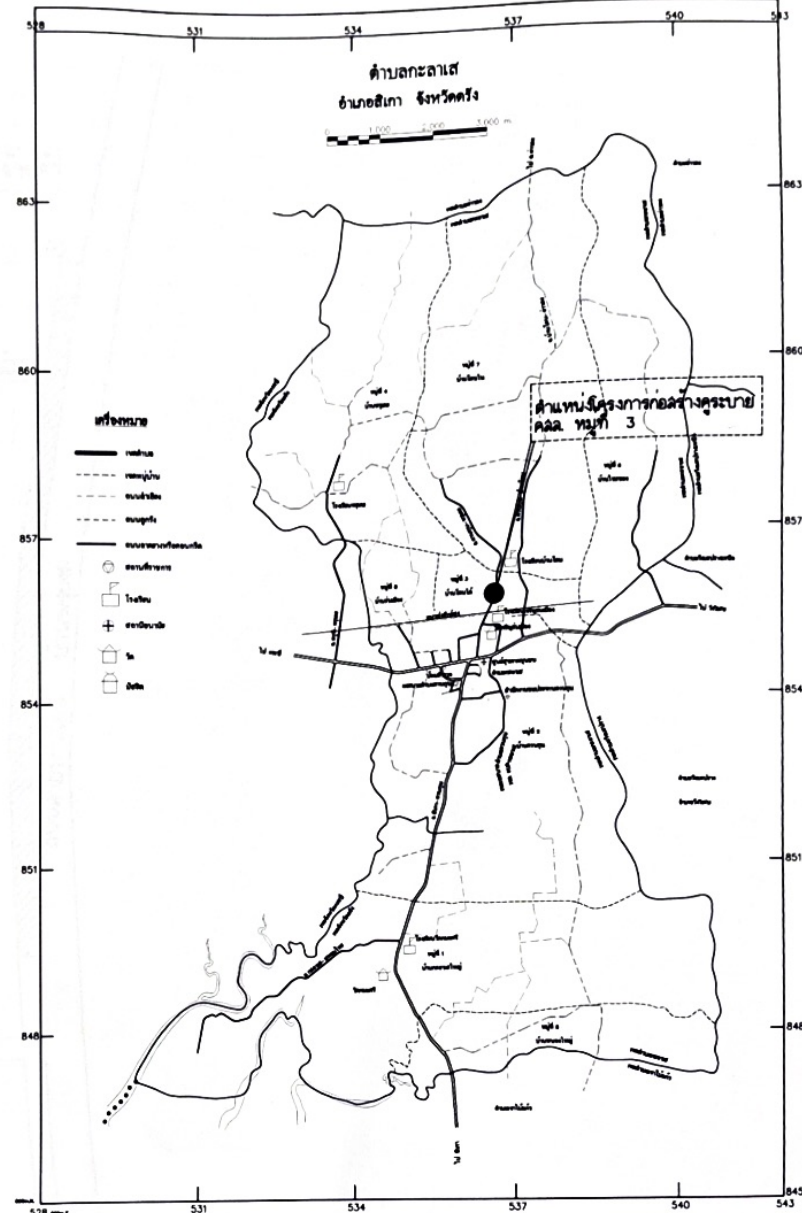

แผนที่ลงแบบ

คณะกรรมการ จัดทำแบบบูรณาการก่อสร้าง

(ลงชื่อ) _____ ประธานฯ

(ลงชื่อ) _____ กรรมการฯ

(ลงชื่อ) _____ กรรมการฯ




โครงการก่อสร้างคูระบาย
คลอง หมู่ที่ 3

เขียนแบบโดย

(ลงชื่อ) _____
นายจักรกริ ประถมศิริ

รักษาการแทน ผู้อำนวยการกองช่าง

(ลงชื่อ) _____
นายฉัตรพันธ์ วารินละอาต


(ลงชื่อ) _____
นายฉัตรพันธ์ วารินละอาต


(ลงชื่อ) _____
นายประเสริฐ ติอ

แบบแสดง

แผนที่ลงแบบ


For Construction permission

แบบเลขที่ : ๖/๒๐๒๕

DATE : 13 ก.ค. 2569

REV. : SCALE : NTS.

แผ่นที่ จำนวน

2 5

โครงการก่อสร้างคูระบายน้ำ คลล. หมู่ที่ 3



หลังประปา หมู่ที่ 3

เสาไฟฟ้าแรงต่ำ

ร้านค้า

สวนป่าล้ม

ทางเข้าสวนป่าล้ม

ถนนสายบ้านโนน - บ้านพรุเคย

ทางเข้าสวนป่าล้ม

สวนป่าล้ม

ผังบริเวณ

SCALE : NTS.

คณะกรรมการ จัดทำแบบรายการก่อสร้าง

(ลงชื่อ) _____ ประธาน
(ลงชื่อ) _____ กรรมการ
(ลงชื่อ) _____ กรรมการ




โครงการก่อสร้างคูระบายน้ำ
คลล. หมู่ที่ 3

เขียนแบบโดย

(.....)
นายจักรกริ ประถมศิริ

ปลัดองค์การบริหารส่วนตำบล
รักษาการแทน ผู้อำนวยการกองช่าง

(.....)
นายสุธีรพันธ์ วารินละอียด

ปลัดองค์การบริหารส่วนตำบล

(.....)
นายสุธีรพันธ์ วารินละอียด


(.....)
นายประเสริฐ ตี้อ

แบบแสดง

ผังบริเวณ


For Construction permission

แบบเลขที่ : ๑/๒๕๖๔

DATE : 13 ก.ค. 2569

REV. : SCALE : NTS.

แผ่นที่ จำนวน

3 5




โครงการก่อสร้างคูระบาย
คลอง หมู่ที่ 3

เขียนแบบโดย

(.....)
นายจักรกริช ประถมศิริ

รักษาการแทน ผู้อำนวยการกองช่าง

(.....)
นายสุธีรพันธ์ วารินละอียด


(.....)
นายสุธีรพันธ์ วารินละอียด


(.....) ต้ออ
นายประเสริฐ ต้ออ

แบบร่าง

รูปแบบแปลน


For Construction permission

แบบเลขที่ : ๖/๒๖๒๙


DATE : 13 ก.ค. 2560

REV. : SCALE : NTS.

แผ่นที่ จำนวน

4

5

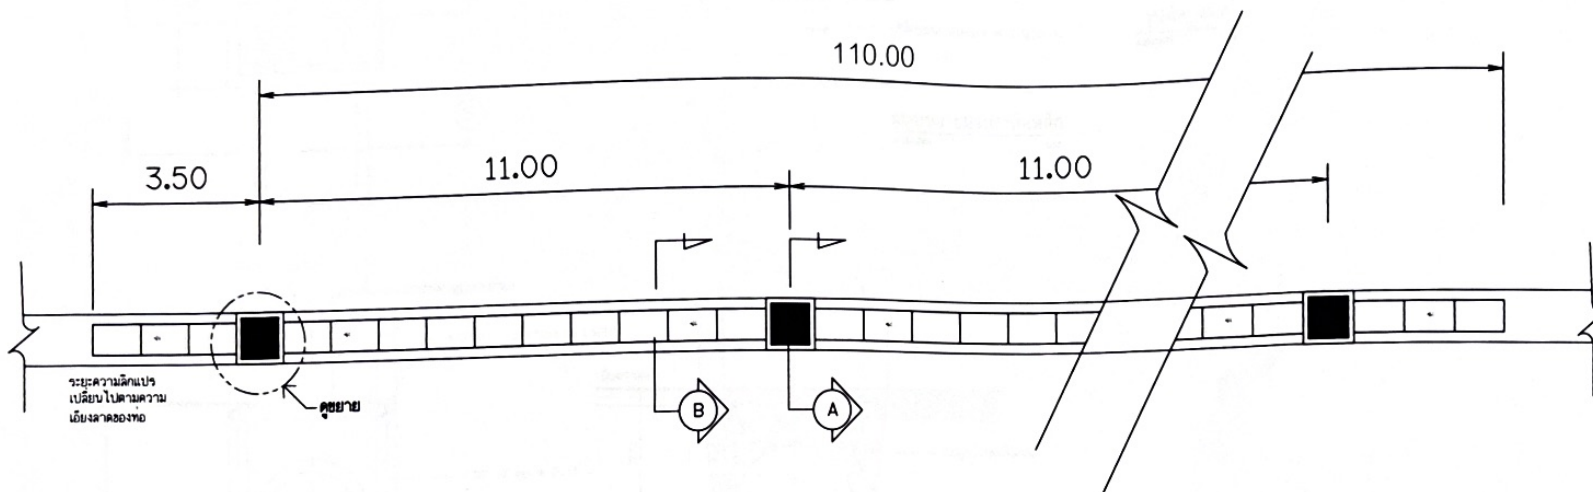

รูปแบบแปลน

SCALE : NTS.

คณะกรรมการ จัดทำแบบรายการก่อสร้าง

(ลงชื่อ) ประธาน

(ลงชื่อ) กรรมการ

(ลงชื่อ) กรรมการ




โครงการก่อสร้างคูระบาย
คลอง หมู่ที่ 3

เขียนแบบโดย

(.....)
นายจักรกร ประถมศิริ

รักษาการแทน ผู้อำนวยการกองช่าง

(.....)
นายฉัตรพันธ์ วารินละอาด


(.....)
นายฉัตรพันธ์ วารินละอาด


(.....)
นายประเสริฐ ต้ออ

แบบแสดง

ขยายบ่อพักทางเท้า
และงานวางท่อระบายน้ำ


For Construction permission




แบบเลขที่ : ๑/25๖9

DATE : 13 ก.ค. 2569



REV. : SCALE : NTS.

แผ่นที่ จำนวน

5 5

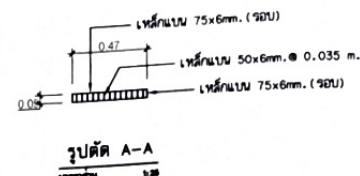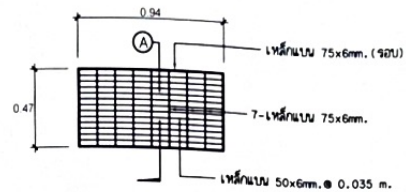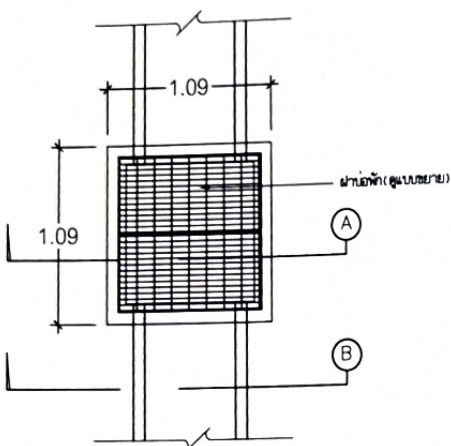

แบบขยายฝาบ่อพักเหล็ก
ขนาดส่วน 1:25

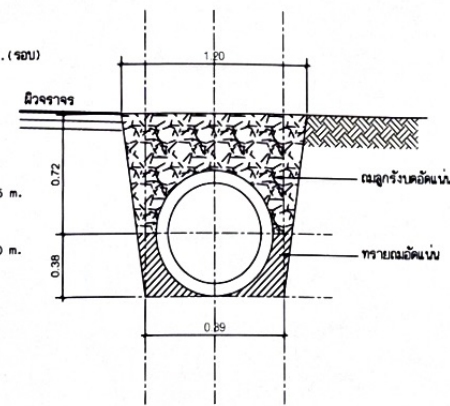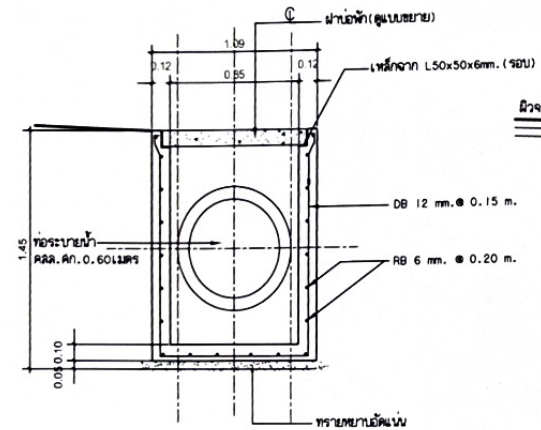

รูปตัด A-A
ขนาดส่วน 1:25

รูปตัด B-B
ขนาดส่วน 1:25

ขยายบ่อพักทางเท้าและงานวางท่อระบายน้ำ
ขนาดส่วน 1:25

รายการประกอบแบบก่อสร้าง งานคอนกรีตบ่อพัก

1. เหล็ก RB 6 มม. DB 12 มม. (มอก. 24-2559)
2. คอนกรีตจะมีความแข็งแรง จากการทดสอบทางดัดอย่างคอนกรีต รูปทรงลูกบาศก์ (CUBE) แล้ววัดจนแตก กำลังอัดประลัยจะต้องไม่น้อยกว่า 240 กก./ตร.ซม. หรือเทียบ 28 วัน
3. การพิจารณากำลังอัดประลัยเพื่อการตรวจรับงานคอนกรีตก่อนอายุคอนกรีตครบ 28 วันให้ตรวจรับได้ แต่ต้องมีผลการทดสอบกำลังอัดประลัยของแท่งตัวอย่างคอนกรีตที่เก็บจากการเขย่าคอนกรีตจริงในหน้างาน ซึ่งต้องมีกำลังอัดประลัยไม่น้อยกว่า 240 กก./ตร.ซม. ทั้งนี้ น้ำยาของคอนกรีตจะต้องไม่น้อยกว่า 7 วัน ตามมาตรฐาน มทอ. 231-2562 งานผิวจราจรแบบคอนกรีต

คณะกรรมการ จัดทำแบบขยายก่อสร้าง

(ลงชื่อ) ประธานฯ
(ลงชื่อ) กรรมการฯ
(ลงชื่อ) กรรมการฯ