



องค์การบริหารส่วนตำบลกะลาเส
อำเภอสิเกา จังหวัดตรัง

โครงการก่อสร้างถนน คสล. สายบ้านนายประไพ

หมู่ที่ 4 ตำบลกะลาเส อำเภอสิเกา จังหวัดตรัง

ผิวจราจรกว้าง 4.00 ยาว 179 เมตร หนา 0.15 เมตร

ลํานับแบบ		
ลําดับที่	รายการแบบ	แผ่นที่
1.	ปทแบบ	1.
2.	ลํานับแบบ และรายการประกอบแบบก่อสร้าง	2.
3.	แผนที่ผังเขป	3.
4.	รายการประกอบแบบ	4.
5.	แบบแปลนถนน และ PROFILE	5.
6.	CROSS SECTION	6.
7.	รูปตัดโครงสร้างทาง และ ผิวทางคอนกรีตเสริมเหล็ก	7.
8.	แบบมาตรฐานงานทางและ แบบมาตรฐาน กว้าง 4 เมตร	8.

1. พัดศัประบาทหรือศักรณที่ที่ใช้ในงานก่อสร้างต้องเป็นพัดศัที่ผลิตภายในประเทศ ตามเงื่อนไขดังนี้

- (1) วัสดุหรือศักรณที่ที่ใช้ในงานก่อสร้างต้องเป็นพัดศัที่ผลิตภายในประเทศไม่น้อยกว่าร้อยละ 60 ของมูลค่าพัดศัที่ใช้ในงานก่อสร้างทั้งหมดตามสัญญา
- (2) เหล็กที่ใช้ในงานก่อสร้างต้องใช้เหล็กที่ผลิตภายในประเทศไม่น้อยกว่าร้อยละ 90 ของปริมาณเหล็กที่ต้องใช้ทั้งหมดตามสัญญา

ผู้รับจ้างจะต้องจัดทำแผนการใช้พัดศัที่ผลิตภายในประเทศ (ตามข้อ 1 และ 2) ภายใน 60 วัน นับถัดจากวันที่ได้ลงนามสัญญา เพื่อให้คณะกรรมการตรวจรับพัดศัพิจารณาต่อไป เว้นแต่กรณีที่ระยะเวลาดำเนินการตามสัญญาไม่เกิน 60 วัน

- กรณี แบบมาตรฐาน มาตรฐานงานทาง และมาตรฐานการทดสอบวัสดุงานทาง ไม่ได้ระบุในแบบแปลนหรือระบุขนาดเคลื่อนให้ใช้ตามข้อกำหนดดังนี้

- (1) แบบมาตรฐานงานทางนอกเหนือจากที่กำหนดในแบบแปลนนี้ ให้ใช้แบบมาตรฐานงานทางสำหรับ อปท. ปี 2552 (เล่มปกเขียว) เป็นแนวทางในการปฏิบัติงาน
- (2) ให้ใช้มาตรฐานงานทางหลวงท้องถิ่น ปี 2562 หรือมาตรฐานงานทางเทียบได้ไม่ต่ำกว่านี้
- (3) ให้ใช้มาตรฐานการทดสอบวัสดุงานทางหลวงท้องถิ่น ปี 2562 หรือมาตรฐานการทดสอบวัสดุงานทางเทียบได้ไม่ต่ำกว่านี้

1. ผู้รับจ้างต้องทำการตรวจสอบแบบและรายการก่อนให้เปิดประมูล พร้อมทั้งวางแผนการปฏิบัติงานไว้เหมาะสม
ถูกต้องตามขั้นตอนและมาตรฐานการก่อสร้างที่ตรงกันก่อนจะทำการประมูล โดยผู้รับจ้างต้องส่งแบบการ
ปฏิบัติงานไว้ผู้ว่าจ้างพิจารณาไว้ก่อน เห็นชอบก่อนดำเนินการ
2. ข้อสำคัญที่นำมาใช้ในงานก่อสร้าง ก่อนนำมาใช้จะต้องมีทั้งความเห็นชอบจากผู้ควบคุมงานเรียบร้อย และผู้ควบคุม
การควบคุมงานไว้และมาตรฐานฉบับอื่นๆที่เกี่ยวข้อง (เช่น) การตรวจสอบและพิจารณาอนุมัติ ให้ทำวัสดุหรือค่า
มากขึ้นในบางข้อต้อง ให้ถือปฏิบัติตามข้อกำหนดของ มอก. สำหรับวัสดุอื่น ๆ หากภายหลังปรากฏว่าวัสดุที่นำมาใช้
ในก่อสร้างนั้นไม่ถูกต้องตามมาตรฐานกำหนด หรือไม่ถูกต้องตาม มอก. ผู้รับจ้าง ย่อมต้องรับผิดชอบความเสียหาย
หรือความผิดพลาดที่เกิดขึ้น
3. ผู้รับจ้างต้องทำการก่อสร้างด้วยความระมัดระวังโดยไม่เกิดความเสียหายต่อทรัพย์สินของทางราชการและเอกชน
4. ค่าระดับของหลักฐานฐานแบบที่กำหนด (๒๐) เป็นค่าระดับของพื้นที่ใช้หาหน้างานก่อสร้างเท่านั้น
5. ขอบเขตวัสดุภายในของงานและเครื่องจักรที่ใช้ในการก่อสร้างต้องปฏิบัติตามกฎหมาย
6. ผู้ควบคุมงาน หรือผู้ควบคุมงาน และ/หรือผู้แทนของบริษัททางด้านเทคนิค
7. มาตรฐานการก่อสร้างให้ใช้ตามมาตรฐานงานก่อสร้าง จากบทหลวงท้องถิ่น ฉบับ ๑๖ ปีปัจจุบัน
8. ที่ดินและสิ่งก่อสร้างอื่นใดในบริเวณก่อสร้าง รวมทั้งถนน ให้เป็นระดับของถนนที่มีกำหนดไว้ในแบบ
โดยไม่ทำให้เกิดอุปสรรคต่อการจราจร และไม่เป็นอันตรายต่อชีวิตและทรัพย์สิน
9. มาตรการป้องกัน และมาตรการดูแลรักษา เช่น ไฟฟ้ารั่วหรือไฟฟ้าประทุบหรือระเบิด เป็นต้น
ที่อยู่ในบริเวณก่อสร้างและบริเวณการก่อสร้างก่อสร้าง ผู้รับจ้างต้องดำเนินการป้องกันอย่างรอบคอบไม่ให้เกิด
10. ข้อ คม. ให้ใช้มีความเหมาะสมมาตรฐานที่ไม่ขัดไม่มีการขัดแย้งในการก่อสร้าง
11. ให้ดำเนินการ และ/หรือ ต้องดำเนินการปฏิบัติงานอย่างรอบคอบ เพื่อให้สามารถทราบความก้าวหน้าได้
12. จำนวนข้อ และตำแหน่งการวางท่อระบายน้ำในดินและดิน อาจเปลี่ยนแปลงได้ตามความเหมาะสม
โดยให้ปฏิบัติตามข้อกำหนดของผู้ควบคุมงาน
13. เครื่องหมายจราจร, ราวระบายน้ำ, และอื่นๆ
อุปกรณ์และวัสดุและวัสดุที่ใช้โดยผู้ควบคุมงานและผู้ควบคุมงาน
14. ตำแหน่งการก่อสร้างตามแบบ อาจเปลี่ยนแปลงได้ตามความเหมาะสม โดยให้ปฏิบัติตามข้อกำหนดของผู้ควบคุมงาน
15. การเปลี่ยนแปลง และการเปลี่ยนแปลงตามข้อ ๑, ๒, ๓ และ ๔ จะต้องไม่ให้เกิดความเสียหายต่อสิ่งก่อสร้างและรายการ
น้อยกว่าที่กำหนดในแบบก่อสร้าง
16. รายการที่ไม่ได้กำหนดไว้ในแบบก่อสร้างแต่ไม่ขัดแย้งกับข้อกำหนดอื่น หรือมีปัญหามากกว่าก่อสร้าง
หรือไม่เป็นไปตามหลักวิชาช่างที่ ให้ทราบและดำเนินการตามข้อกำหนดของผู้ควบคุมงานและการตรวจจากจ้าง
17. ผู้รับจ้างต้องปฏิบัติตามข้อกำหนดของงานปฏิบัติงานให้เท่าๆ กัน อันหมายถึงจากการที่งานก่อสร้าง
ไม่ว่าขั้นตอนการก่อสร้างหรือการควบคุมงานจะต้องมีทั้งการที่การก่อสร้างหรือการควบคุมงานก่อสร้าง
ไม่เหมาะสม ที่ดินและความปลอดภัยของชีวิตและทรัพย์สินให้เท่าๆ กัน และ/หรือ การควบคุมงานก่อสร้าง
ปฏิบัติงาน ผู้รับจ้างต้องปฏิบัติตามมาตรฐานความปลอดภัยในการก่อสร้างที่กฎหมายกำหนด
18. ผู้รับจ้างต้องจัดทำแบบแปลน เครื่องหมายจราจรหรือสัญญาณไฟจราจร ในระหว่างก่อสร้างตามมาตรฐานจากบทหลวงท้องถิ่น

บุคคล/คณะกรรมการจัดทำแบบสรุปผลการงานอำนวยการ		
1.	(ลงชื่อ) 	ประธานกรรมการ
2.	(ลงชื่อ) 	กรรมการ
3.	(ลงชื่อ) 	กรรมการ



โครงการก่อสร้างถนน คสล.
สายบ้านนาบ่อปลา หมู่ที่ 4
ผิวจราจรกว้าง 4.00 เมตร ยาว 179 เมตร
หนา 0.15 เมตร

(.....)
นายจักรกริช ประวัฒน์ศรี

(.....)
นายฉัตรพันธ์ วารินละอาด

(.....)
นายฉัตรพันธ์ วารินละอาน

(๒๓/๖๕๖ ๓๓๓)
นายประเสริฐ ตั๊อ

**คำขวัญแบบและ
รายละเอียดการก่อสร้าง**

For Construction permission

DATE : 11 N. E. 2569

REV. :	SCALE :	NTS.
--------	---------	------

NAME	DATE
------	------

DATE	TIME

2	0
---	---

2	0
---	---



องค์การบริหารส่วนตำบลละลาเล
โครงการก่อสร้างถนน คสล.
สายบ้านนาบะประไฟ หมู่ที่ 4
ผิวจราจรกว้าง 4.00 เมตร ยาว 179 เมตร
หนา 0.15 เมตร

เขียนแบบโดย

(.....)
นายจักรกริ ประถมศรี

ปลัดองค์การบริหารส่วนตำบลละลาเล
ศึกษาสภาพพื้นที่ ศึกษาวงการก่อสร้าง
(.....)
นายฉัตรพันธ์ วารินละอาด

ปลัดองค์การบริหารส่วนตำบลละลาเล
(.....)
นายฉัตรพันธ์ วารินละอาด

นายกองค์การบริหารส่วนตำบลละลาเล
(.....)
นายประเสริฐ ผีตอ

แบบแสดง

แผนที่ผังเขต


For Construction permission



แบบแสดงที่ : 007/2569

DATE : 11 ก.ย. 2569

REV. : SCALE : NTS.

แผ่นที่	จำนวน
3	8

โครงการก่อสร้างถนน คสล. สายบ้านนาบะประไฟ หมู่ที่ 4
ผิวจราจรกว้าง 4.00 เมตร ยาว 179 เมตร หนา 0.15 เมตร

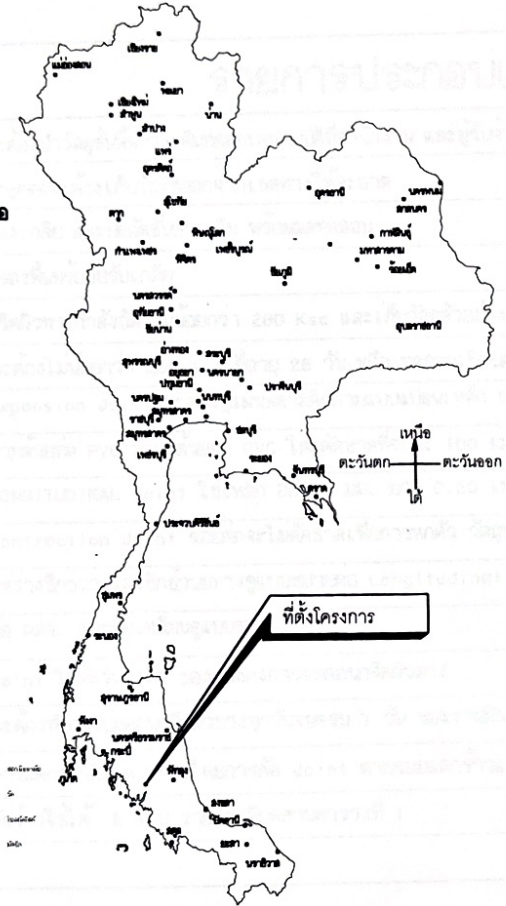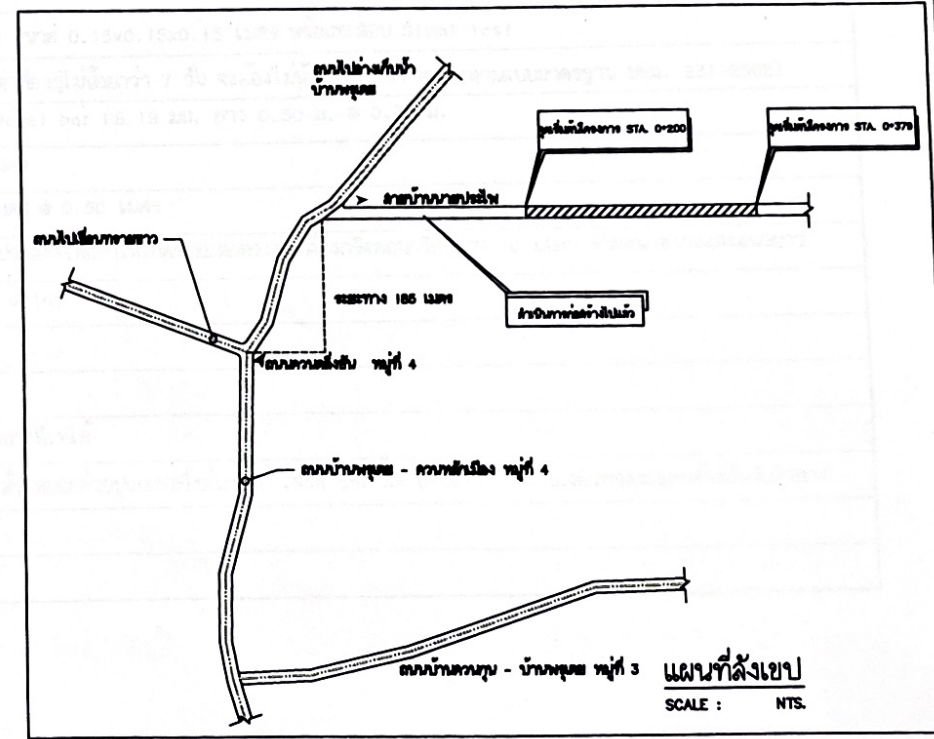

แผนที่โดยผังเขต
แบบที่ 007/2569

พิกัด

พิกัดจุดเริ่มต้น	พิกัดจุดสิ้นสุด
N07.778291	N07.778146
E99.307890	E99.309479

บุคคล / คณะกรรมการจัดทำแบบสรุปรายการงานก่อสร้าง		
1. (ลงชื่อ)	ประธานกรรมการ	
2. (ลงชื่อ)	กรรมการ	
3. (ลงชื่อ)	กรรมการ	



องค์การบริหารส่วนตำบล

โครงการก่อสร้างถนน คสล.
สายบ้านนาประไพ หมู่ที่ 4
หนา 0.15 เมตร

เขียนแบบโดย

(.....)
นายจักรกริ ประถมศรี

ปลัดองค์การบริหารส่วนตำบล
สำนักงานเกษตรฯ ผู้อำนวยการกองช่าง

(.....)
นายสุธีรพันธ์ วารินละออด

ปลัดองค์การบริหารส่วนตำบล

(.....)
นายสุธีรพันธ์ วารินละออด

นายกองค์การบริหารส่วนตำบล

(.....)
นายประเสริฐ คี้อ

แบบร่าง

รายการประกอบแบบ

LOCATION ส่วนตำบล บ้านนาประไพ จังหวัด...

For Construction permission

แบบร่างที่ : 007/2569

DATE : 11 ก.ย. 2569

REV. : SCALE : MTS.

แบบที่ จำนวน

4



8

รายการประกอบแบบที่ผู้รับจ้างถือปฏิบัติ

1.	ผู้รับจ้างจะต้องนำวัสดุชั้นพื้นทางเดิมทดกลับลงเดิมที่สำนักงาน และผู้รับจ้างจะต้องทำการออกแบบด้วยผสม Concrete Mixdesign
2.	งานทางปาซุดจะต้องเก็บวัสดุออกจากเขตทางให้สะอาด
3.	งานปรับแต่งเกลี่ย และบดอัดชั้นทางเดิม พร้อมทดกลับ
4.	งานทรายรองพื้นหรือปรับเกลี่ย
5.	งานคอนกรีตผิวทางกำลังอัด ไม่น้อยกว่า 280 Ksc และเก็บวัสดุตัวอย่าง ขนาด 0.15x0.15x0.15 เมตร พร้อมทดสอบ Slumt test
6.	ค่าเฉลี่ยจะต้องไม่น้อยกว่า 280 Ksc ที่อายุ 28 วัน หรือ ทดสอบเทียบค่าที่อายุไม่น้อยกว่า 7 วัน จะต้องไม่น้อยกว่า 280 Ksc (ตามแบบมาตรฐาน มทอ. 231-2562)
7.	รอยต่อ Expansion Joint จะต้องปูแผ่นเหล็กลดตามแบบแปลนเหล็ก Dowel bar RB 19 มม. ยาว 0.50 ม. @ 0.30 ม.
8.	ด้านหนึ่งลวมด้วยท่อ PVC ปิดฝาด้วยจุก PVC โดยตัดขาดที่ระยะ 100 เมตร
9.	รอยต่อ LONGITUDINAL Joint ใช้เหล็ก DB 12 มม. ยาว 0.50 เมตร @ 0.50 เมตร
10.	รอยต่อ Contraction Joint รอยต่อจะไม่ตัดขาดเพื่อการท่ว วัสดุประลงค์เพื่อทำให้เกิดรอยแตกตรงจุด ต้องกริดคอนกรีต ทุกๆ 10 เมตร ตามแนวขวางและแนวยาว
11.	รอยต่อระหว่างซีกขวา และซีกซ้ายทางดูแบบขยายต่อ Longitudinal Joint
12.	งานวางท่อ คสล. และท่อเหลี่ยมดูแบบขยาย
13.	งานตัด Joint ให้ตัดวันรุ่งขึ้น ของวันของการเทคอนกรีตผิวทาง
14.	ผู้รับจ้างจะต้องทำการเทคอนกรีตผิวทางทุกวันจนครบ 7 วัน ของงานผิวทางที่เทได้
15.	กรณีเกิดการแตกร้าวผิดปกติ แก้ไขโดยการตัด Joint ตามรอยแตกร้าวแล้ว หยอดด้วยปูนยอนชริงค์เกรท (Non Shrink Grout) ทั้งนี้ผิวทางจะแตกต่างกันกับผิวทาง
16.	แก้ไขร่วมกับรับใช้ได้ 2 แบบ รายละเอียดตามตารางที่ 1

บุคคล/คณะกรรมการจัดทำแบบรายการงานก่อสร้าง

1.	(.....)	ประธานกรรมการ
2.	(.....)	กรรมการ
3.	(.....)	กรรมการ

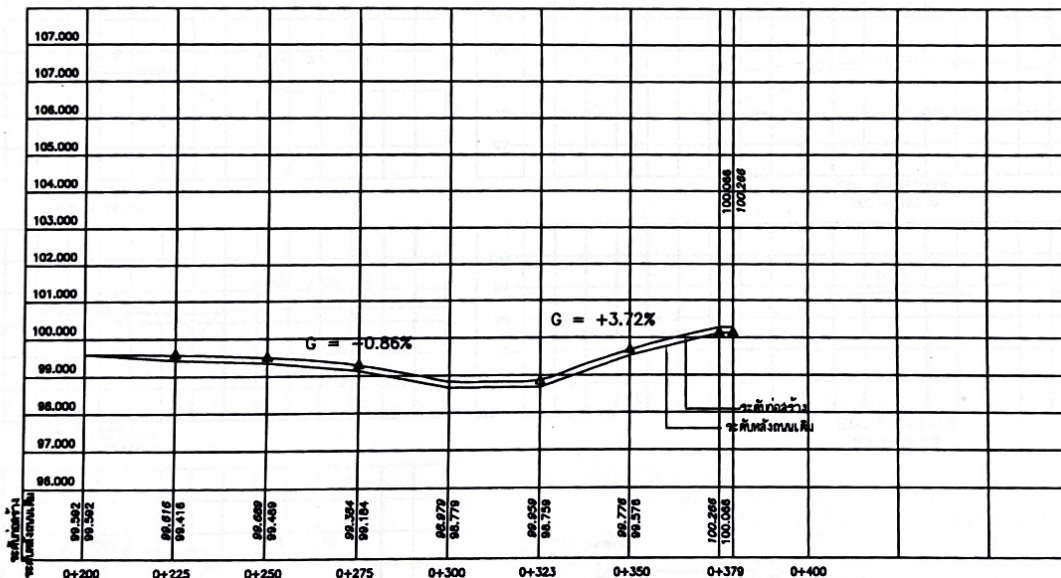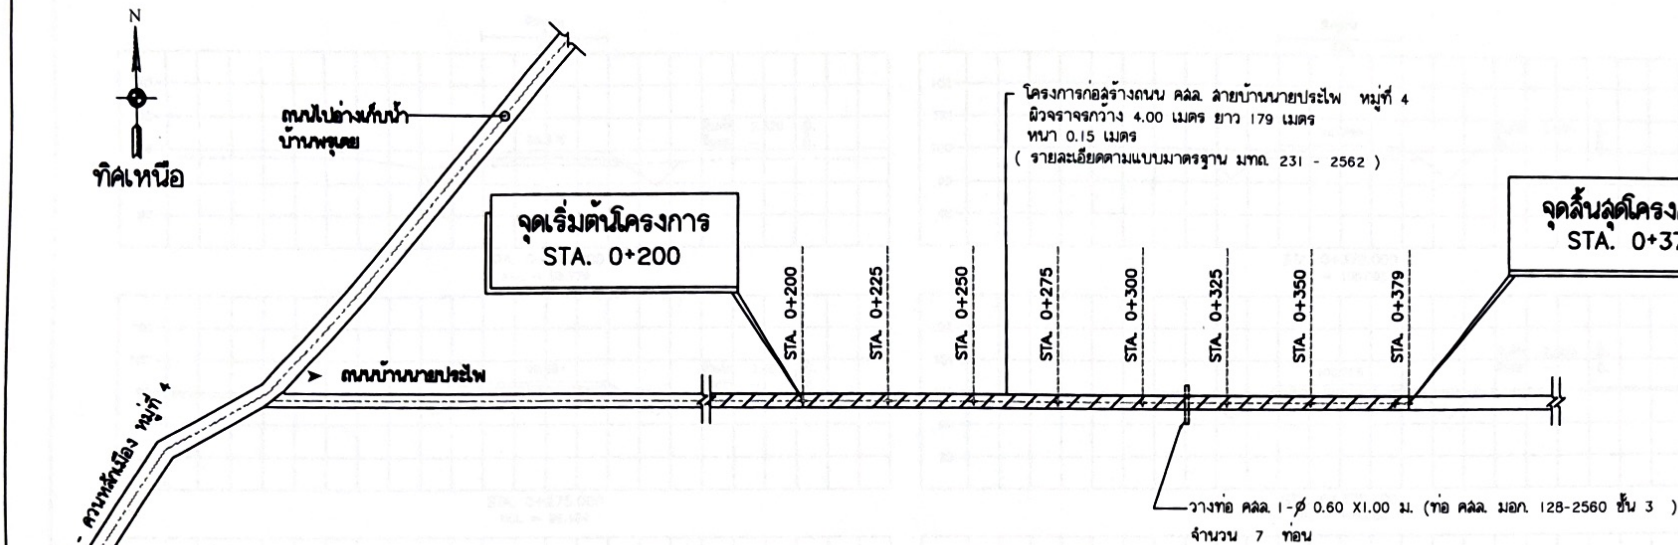

หมายเหตุ

1. แนวการก่อสร้างถนนอาจมีการเปลี่ยนแปลงได้ขึ้นอยู่กับสภาพพื้นที่ ซึ่งให้อยู่ในดุลยพินิจของผู้ควบคุมงานทั้งนี้รวมปริมาณงานต้องเท่าเดิม
2. จำนวนท่อแต่ละแถวและตำแหน่งการวางท่ออาจเปลี่ยนแปลงขึ้นอยู่กับดุลยพินิจของผู้ควบคุมงาน ทั้งนี้ยอดรวมต้องเท่าเดิม
3. ตำแหน่งและขนาดของทางเชื่อมอาจเปลี่ยนแปลงได้จากแบบก่อสร้างได้ขึ้นอยู่กับดุลยพินิจของผู้ควบคุมงาน ทั้งนี้ปริมาณยอดรวมเป็นตารางเมตรต้องไม่น้อยกว่าที่ระบุในแบบแปลน
4. เขตทาง ขึ้นอยู่กับสภาพพื้นที่ทาง

แบบแปลนถนน
SCALE : NTS.

บุคคล/คณะกรรมการจัดทำแบบรายละเอียดการก่อสร้าง		ประเภทการตรวจ	
1. (ลงชื่อ)		ประธานกรรมการ	
2. (ลงชื่อ)		กรรมการ	
3. (ลงชื่อ)		กรรมการ	



องค์การบริหารส่วนตำบลละหาน

โครงการก่อสร้างถนน คสล.
ลายบ้านนาประสิทธิ์ หมู่ที่ 4
ผิวจราจรกว้าง 4.00 เมตร ยาว 179 เมตร
หน้า 0.15 เมตร

เขียนแบบโดย

(.....)
นายจักรกร ประถมศรี

ปลัดองค์การบริหารส่วนตำบล
รักษาการแทน ผู้อำนวยการกองช่าง

(.....)
นายสุธีรพันธ์ วารินละอาด

ปลัดองค์การบริหารส่วนตำบล

(.....)
นายสุธีรพันธ์ วารินละอาด

นายกองค์การบริหารส่วนตำบล

(.....) ต.อ.
นายประเสริฐ คี้อ

แบบร่าง

แบบแปลนถนนและ
PROFILE


For Construction permission

แบบร่างที่: 007/2569

DATE: 11 ก.ย. 2569

REV: SCALE: NTS.

หน้า	จำนวน
5	8



กองการบริพัตรส่วนด้านจราจร

โครงการก่อสร้างถนน คสล. สายบ้านบาง
ประสิทธิ์ หมู่ที่ 4
ผิวจราจรกว้าง 4.00 เมตร 179 เมตร
หนา 0.15 เมตร

เขียนแบบโดย

(.....)
นายจักรกริ ประถมศรี

ปัดองการบริพัตรส่วนด้านจราจร
สำนักงานการทางพิเศษ

(.....)
นายสุธีรพันธ์ วารินละอิต

ปัดองการบริพัตรส่วนด้านจราจร

(.....)
นายสุธีรพันธ์ วารินละอิต

นายกองการบริพัตรส่วนด้านจราจร

(.....)
นายประเสริฐ ต้อม

แบบแสดง

CROSS SECTION


For Construction permission


แบบแสดง : 007/2569

DATE : 11 ก.ย. 2569


REV. : SCALE : NTS.

หน้า 6 จำนวน 8


บุคคล/คณะกรรมการจัดทำแบบปฏิบัติงานก่อสร้าง		
1. (.....)	ประธานกรรมการ	
2. (.....)	กรรมการ	
3. (.....)	กรรมการ	

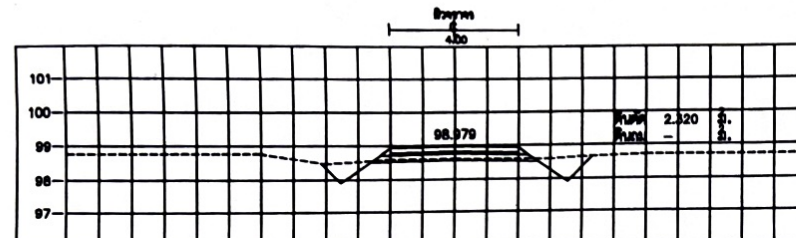


STA. 0+300.000
NGL = 98.778

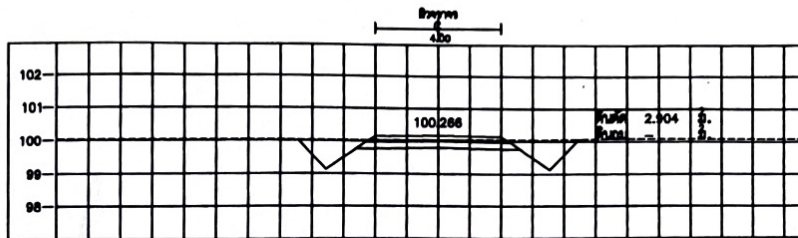


STA. 0+379.000
NGL = 100.088

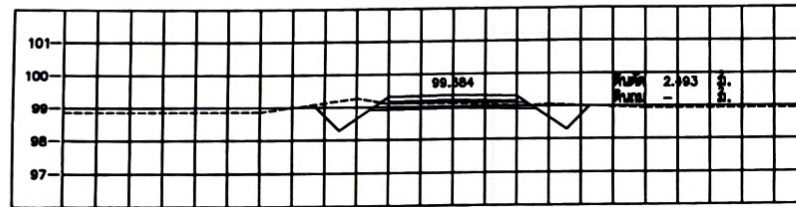


STA. 0+275.000
NGL = 99.184

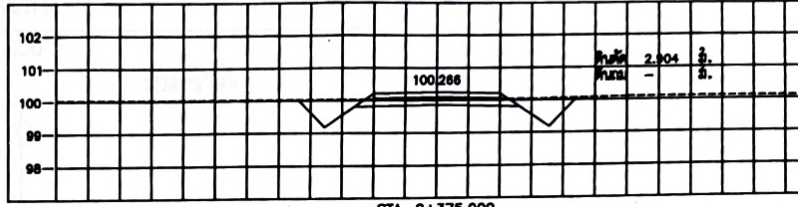


STA. 0+375.000
NGL = 100.088

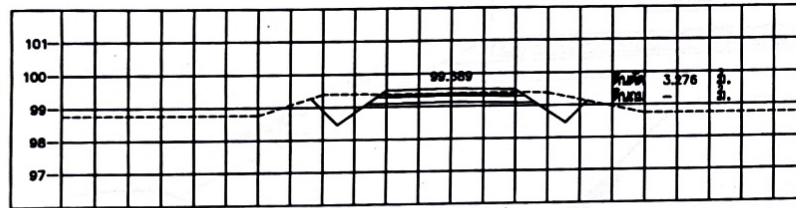


STA. 0+250.000
NGL = 99.489

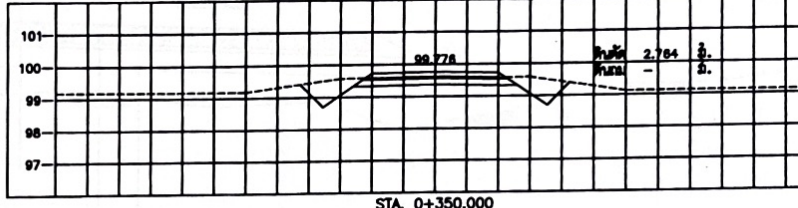


STA. 0+350.000
NGL = 99.576

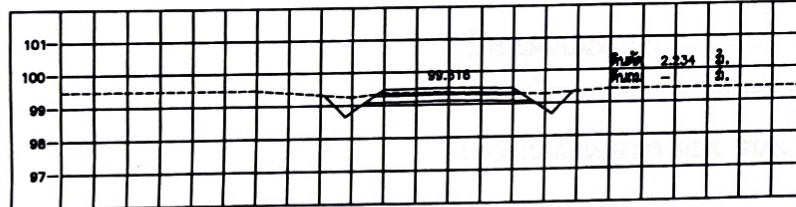


STA. 0+225.000
NGL = 99.418

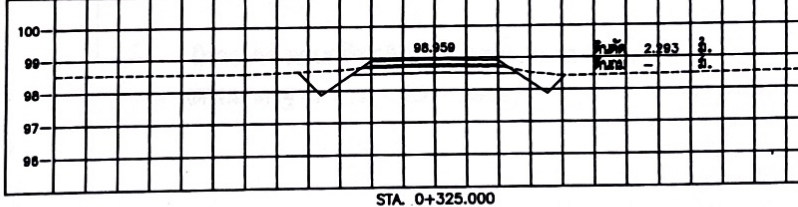


STA. 0+325.000
NGL = 98.759

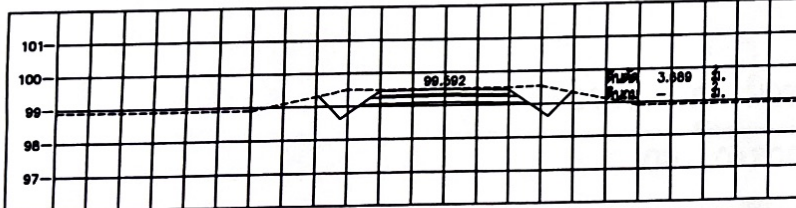

STA. 0+200.000
NGL = 99.592

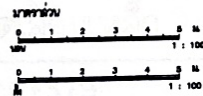

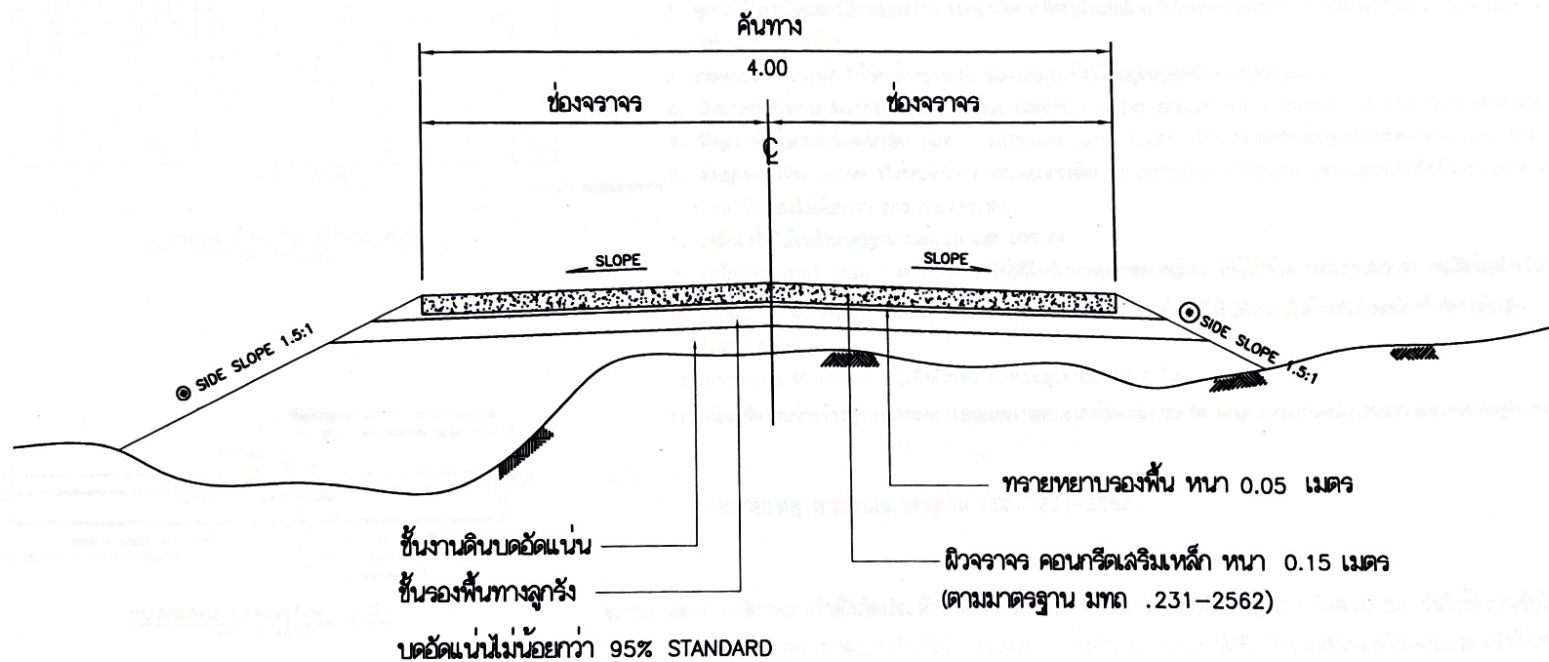

รูปตัดดีโครงสร้างทาง ผิวทางคอนกรีตเสริมเหล็ก

กม. 0+200 ถึง กม. 0+379

NOT TO SCALE



องค์การบริหารส่วนตำบล

โครงการก่อสร้างถนน คสล.
สายบ้านนาบ่อพัฒนา หมู่ที่ 4
มีความกว้าง 4.00 เมตร ลึก 1.75 เมตร
หนา 0.15 เมตร

เขียนแบบโดย

(.....)
นายจักรกร ประถมศรี

ปลัดองค์การบริหารส่วนตำบล
รักษาการแทน ผู้อำนวยการช่าง

(.....)
นายสุธีรพันธ์ วารินละอาด

ปลัดองค์การบริหารส่วนตำบล

(.....)
นายสุธีรพันธ์ วารินละอาด

นายกองค์การบริหารส่วนตำบล

(.....)
นายประเสริฐ ด้อ

แบบร่าง

รูปโครงสร้างทาง
ผิวทางคอนกรีตเสริมเหล็ก

LOCATION ส่วนตำบล บ้านนาบ่อพัฒนา จังหวัด...

For Construction permission

แบบเลขที่ : 007/2569

DATE : 11 ก.ย. 2569

REV : SCALE : NTS

แผ่นที่ 7 จำนวน 8

บุคคล/คณะกรรมการจัดทำแบบรายการงานก่อสร้าง		
1. (.....)	ประธานกรรมการ	
2. (.....)	กรรมการ	
3. (.....)	กรรมการ	



องค์การบริหารส่วนตำบล

โครงการก่อสร้างถนน คล. 4
สายบ้านนาประสิทธิ์ หมู่ที่ 4
ผิวจราจรกว้าง 4.00 ยาว 179 เมตร
หนา 0.15 เมตร

เขียนแบบโดย

(.....)
นายจักรกริ ประสงค์ศรี

ปลัดองค์การบริหารส่วนตำบล
สำนักงานเทศบาล

(.....)
นายสุธีรพันธ์ วารินละอาน

ปลัดองค์การบริหารส่วนตำบล

(.....)
นายสุธีรพันธ์ วารินละอาน

นายกองค์การบริหารส่วนตำบล

(.....)
นายประเสริฐ คี้อ

แบบร่าง

แบบมาตรฐานงานทาง
แบบมาตรฐาน กว้าง 4 เมตร

LOCATION ส่วนราชการ อำเภอเมือง จังหวัด...


For Construction permission

แบบเลขที่ : 007/2569


DATE : 11 ก.ย. 2569

REV : SCALE : HTS


วันที่	จำนวน
8	8

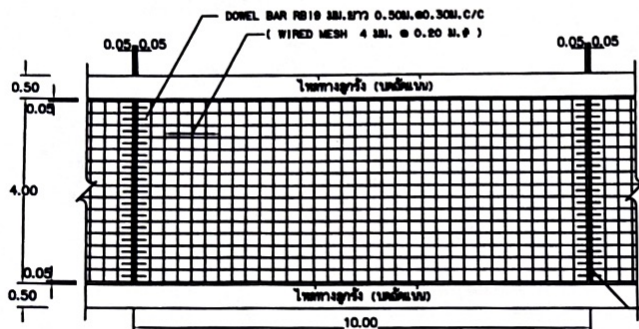

แบบแสดงการเสริมเหล็กถนน คล. 4
NOT TO SCALE

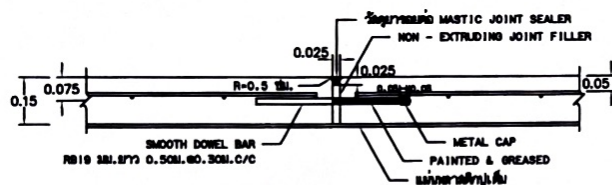

ขยายรอยต่อ EXPANSION JOINT
NOT TO SCALE

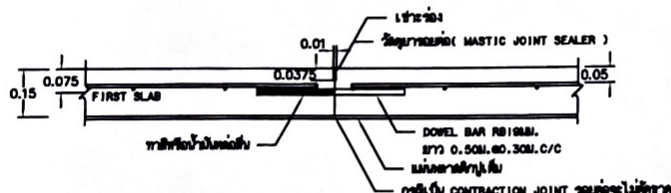

ขยายรอยต่อ CONSTRUCTION JOINT และ CONTRACTION JOINT
NOT TO SCALE

รายการประกอบแบบถนน

1. มิติต่างๆ ที่แสดงไว้เป็นเมตร นอกจากจะระบุไว้เป็นอย่างอื่น
2. คุณสมบัติของวัสดุและวิธีการก่อสร้าง นอกเหนือจากที่ระบุในแบบให้เป็นไปตามมาตรฐานการก่อสร้างทางหลวงชนบท (มทช.) เฉพาะส่วนที่เกี่ยวข้อง
3. EXPANSION JOINT ให้ก่อสร้างทุกระยะ 90-120 ม. ทั้งนี้ให้อยู่ในดุลยพินิจของผู้ควบคุมงาน
4. วัสดุการอุดรอยต่อคอนกรีตแบบยืดหยุ่นชนิดเทร้อน (CONCRETE JOINT SEALER HOT - POURED ELASTIC TYPE) ตาม มอก.479
5. วัสดุอุดรอยต่อคอนกรีต (NON - EXTRUDING JOINT FILLER) ใช้กระฉาดชั้นย่อยบางมิตตาม มอก.1041
6. ค่ายุบคอนกรีต (SLUMP) ไม่มากกว่า 7 ซม. และแรงอัด (COMPRESSIVE STRENGTH) ของแท่งคอนกรีตตัวอย่างขนาด 15x15x15 ซม. ที่ 28 วัน ต้องไม่น้อยกว่า 280 กก./ตร.ซม.
7. เหล็กเสริมใช้เหล็กมาตรฐาน มอก.20 และ มอก.24
8. เหล็กเสริม WIRE MESH (มอก.737) โดยมีใบรับรองคุณภาพจากผู้ผลิต ให้ผู้ว่าจ้าง (คณะกรรมการ) อนุมัติก่อนดำเนินการ
9. การทำผิวหน้าคอนกรีตให้ขยับ ให้ทำโดยฉาบไม่ปรังกวาดจากขอบด้านหนึ่งไปยังขอบอีกด้านหนึ่งโดยรอบที่เกิดจะต้องฉาบไม่เกิน 2 ซม.
10. การบ่มคอนกรีต เมื่อคอนกรีตแข็งตัวแล้ว ต้องบ่มไม่น้อยกว่า 7 วัน
11. ก่อนเริ่มงานก่อสร้างผู้รับจ้างจะต้องเสนอผลการออกแบบส่วนผสมคอนกรีต ต่อผู้ควบคุมงานคณะกรรมการตรวจสอบและพิจารณา

(หมายเหตุ ตามแบบมาตรฐาน มทก. 231-2562)

หมายเหตุ การพิจารณากำลังอัดประลัยเพื่อการตรวจรับงานคอนกรีตก่อนอายุคอนกรีตครบ 28 วันให้ตรวจรับได้ แต่ต้องมีผลการทดสอบกำลังอัดประลัยของแท่งตัวอย่างคอนกรีตที่เก็บจากการเทผิวคอนกรีตจริงในหน้างาน ซึ่งต้องมีกำลังอัดประลัยไม่ต่ำกว่า 280 กก./ตร.ซม. ทั้งนี้อายุของคอนกรีตต้องไม่น้อยกว่า 7 วัน ตามมาตรฐาน มทก. 231-2562 งานผิวจราจรแบบคอนกรีต

บุคคล/คณะกรรมการจัดทำแบบรายการงานก่อสร้าง	
1. (ลงชื่อ)	ประธานกรรมการ
2. (ลงชื่อ)	กรรมการ
3. (ลงชื่อ)	กรรมการ